
A.I.B.B. Real Estate
4 Rue R.P. Louis Frolla
98000 Monaco
Tél : +377 93 30 85 85
info@aibb.mc
www.aibb.mc

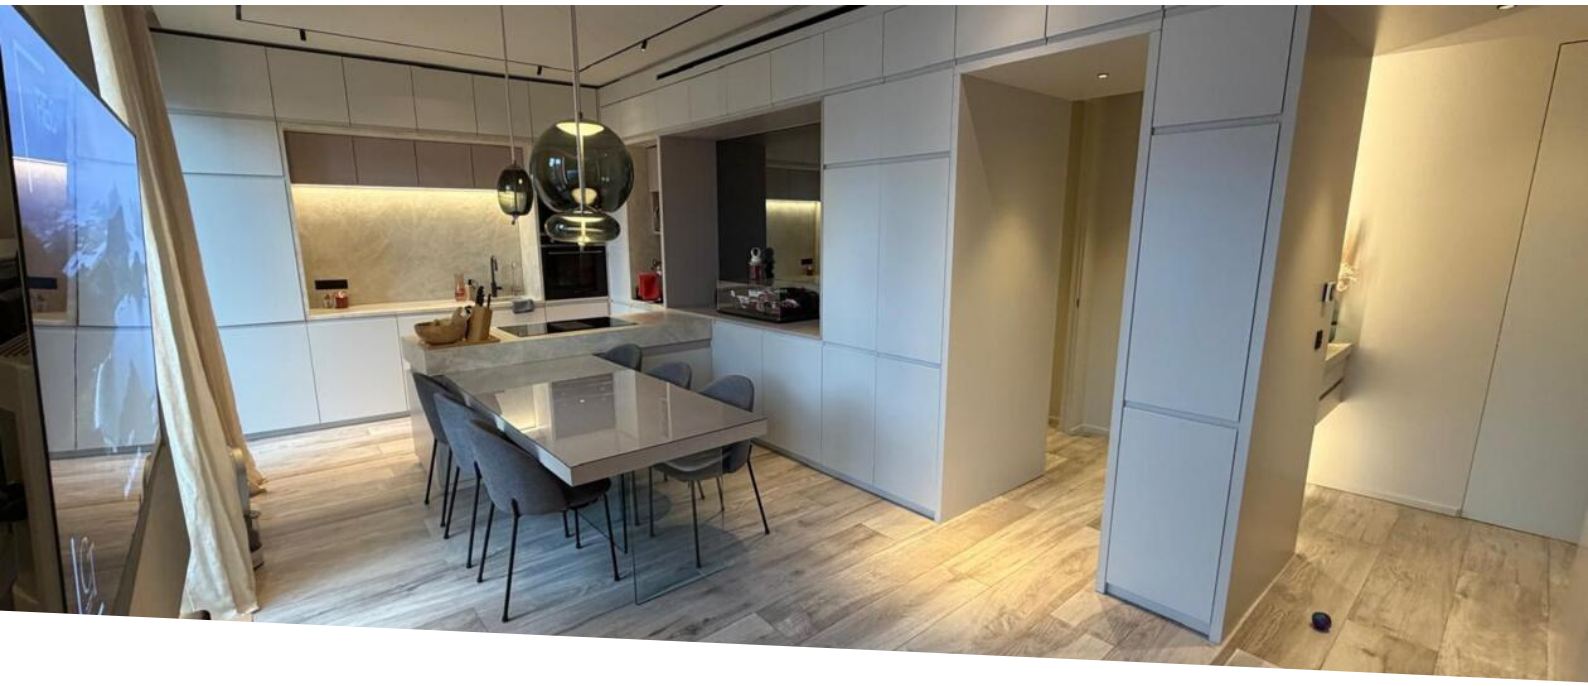

La Condamine – 3 pièces traversant avec deux terrasses et deux caves

Vente

3 200 000 €

Type de produit **Appartement**	*Nb. pièces* **3 pièces**
Quartier **Condamine**	*Ville* **Monaco**
Pays **Monaco**	*Superficie habitable* **71,73 m²**
Superficie terrasse **3,83 m²**	*Superficie totale* **75,56 m²**
Chambres **2**	*Salles de bains* **2**
Caves **2**	*Etage* **3ème**
Etat **Très bon état**	*Date de libération* **Rapidement**
Ref. **SB202609**	

Quartier de la Condamine, découvrez ce 3 pièces traversant offrant une distribution idéale, deux terrasses et deux caves, au sein de l'immeuble Villa Liette.

LA CONDAMINE – VILLA LIETTE

Situé dans le quartier de la Condamine, au sein de l'immeuble Villa Liette, cet appartement de 3 pièces développe une superficie habitable de 71,73 m², complétée par 3,83 m² de terrasses réparties sur deux

Ce document ne fait partie d'aucune offre ou contrat. Toutes mesures, surfaces et distances sont approximatives. Le descriptif et les plans ne sont donnés qu'à titre indicatif et leur exactitude n'est pas garantie. Les photographies ne montrent que certaines parties de la propriété. L'offre est valable sauf en cas de vente, retrait de vente, changement de prix ou d'autres conditions, sans préalable.

espaces extérieurs.

Traversant, il bénéficie d'une distribution particulièrement fonctionnelle, permettant une séparation agréable entre les espaces de vie et les espaces nuit.

L'appartement dispose également de deux salles de douche, offrant confort et praticité au quotidien.

Deux caves viennent compléter ce bien, constituant un véritable avantage pour le rangement et le stockage.

Un appartement aux nombreux atouts, idéalement situé dans un quartier recherché et dynamique de Monaco.

Prix de vente : 3 200 000 €











Ce document ne fait partie d'aucune offre ou contrat. Toutes mesures, surfaces et distances sont approximatives. Le descriptif et les plans ne sont donnés qu'à titre indicatif et leur exactitude n'est pas garantie. Les photographies ne montrent que certaines parties de la propriété. L'offre est valable sauf en cas de vente, retrait de vente, changement de prix ou d'autres conditions, sans préalable.

A.I.B.B. Real Estate
Tél : +377 93 30 85 85
info@aibb.mc
www.aibb.mc

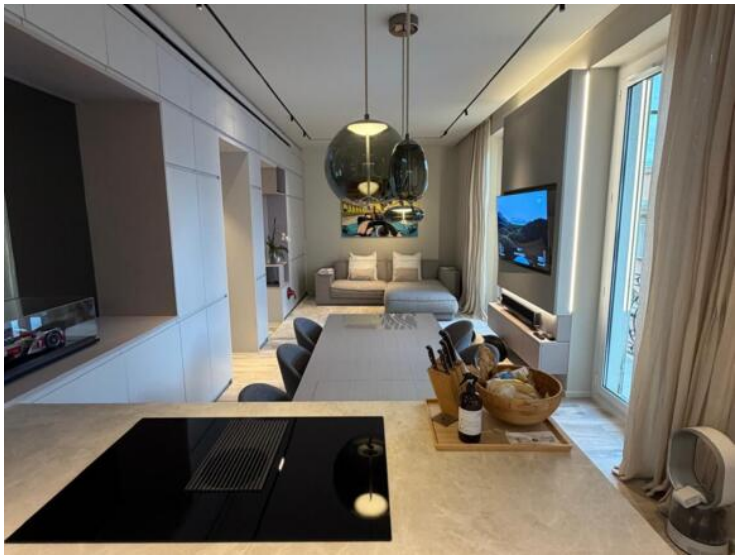





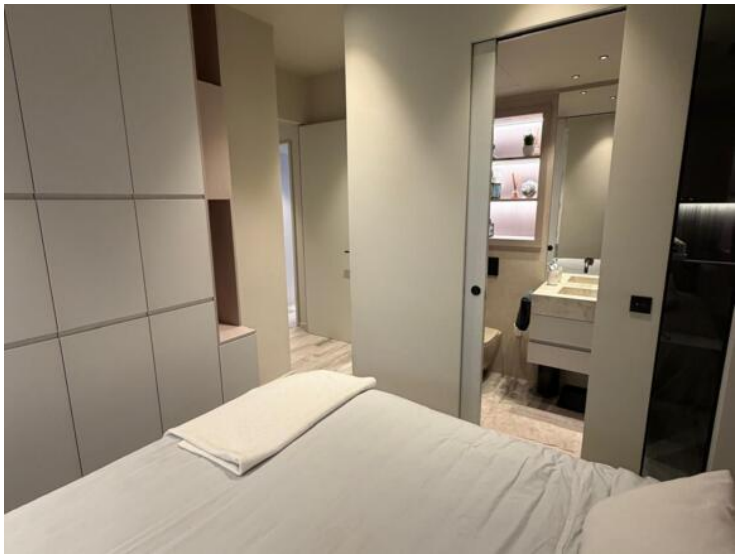






Ce document ne fait partie d'aucune offre ou contrat. Toutes mesures, surfaces et distances sont approximatives. Le descriptif et les plans ne sont donnés qu'à titre indicatif et leur exactitude n'est pas garantie. Les photographies ne montrent que certaines parties de la propriété. L'offre est valable sauf en cas de vente, retrait de vente, changement de prix ou d'autres conditions, sans préalable.

A.I.B.B. Real Estate
Tél : +377 93 30 85 85
info@aibb.mc
www.aibb.mc

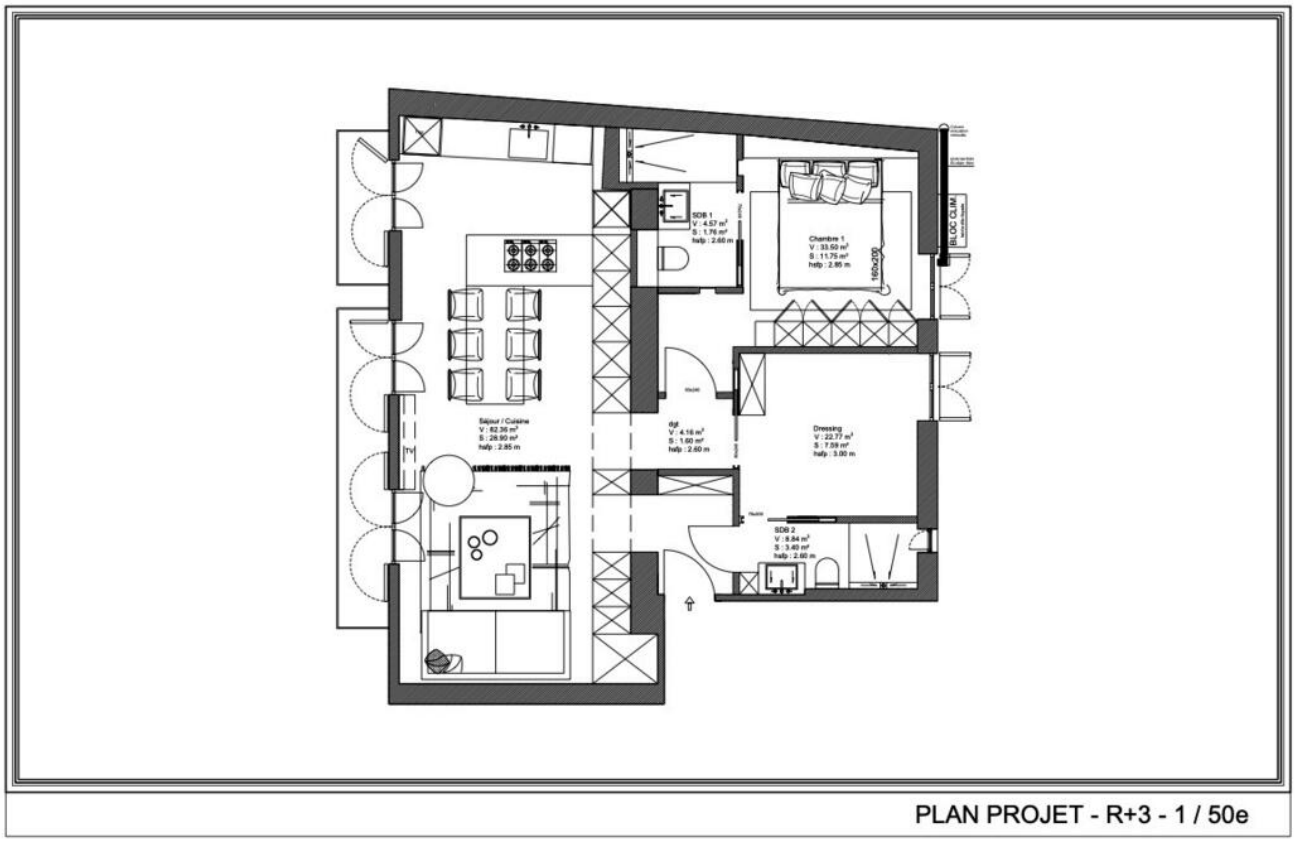

PLAN PROJET - R+3 - 1 / 50e

Ce document ne fait partie d'aucune offre ou contrat. Toutes mesures, surfaces et distances sont approximatives. Le descriptif et les plans ne sont donnés qu'à titre indicatif et leur exactitude n'est pas garantie. Les photographies ne montrent que certaines parties de la propriété. L'offre est valable sauf en cas de vente, retrait de vente, changement de prix ou d'autres conditions, sans préalable.