


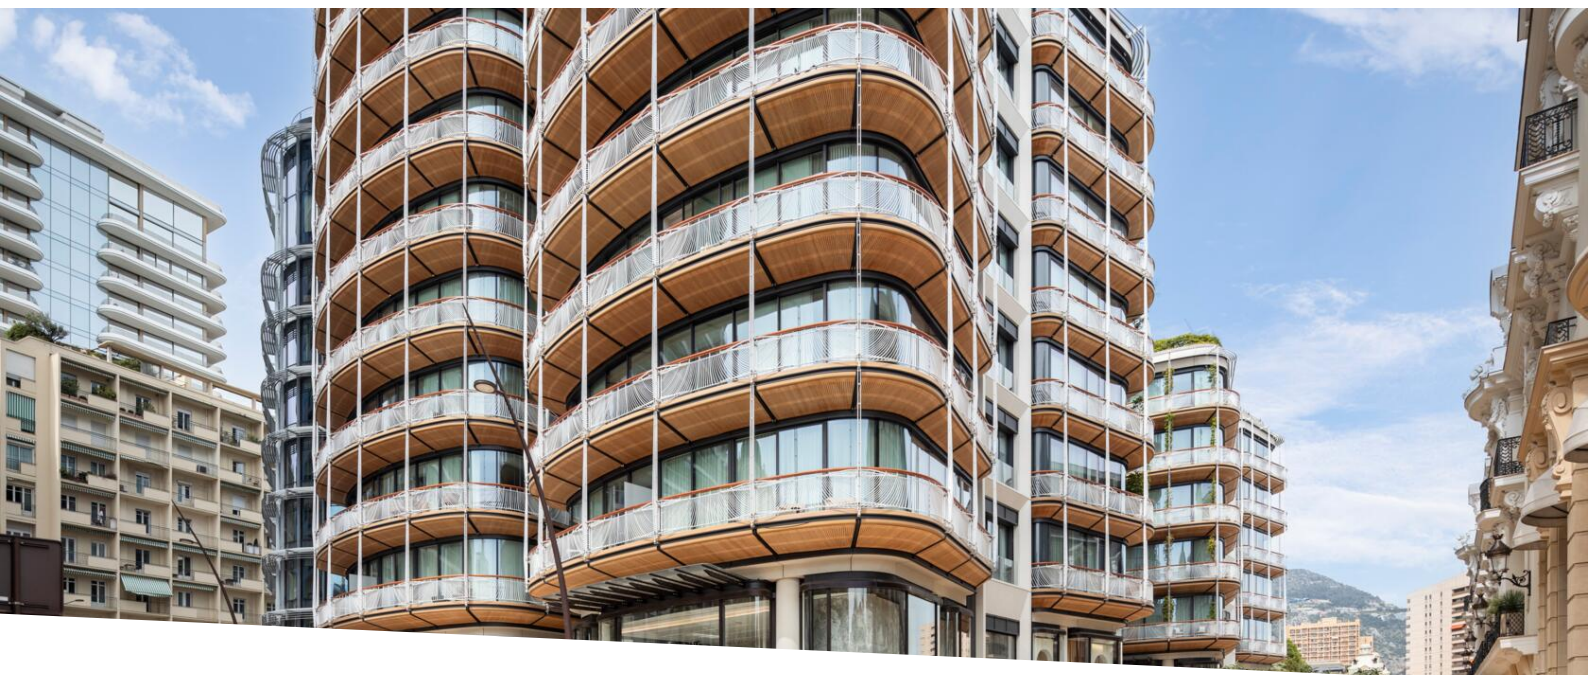

Affitto appartamento Triplex 5 camere Monaco Carré d'or

Affitto 190 000 € / mese

<i>Tipo di proprietà</i> Appartamento	<i>Stanze</i> 5 stanze
<i>Edificio</i> One Monte-Carlo	<i>Quartiere</i> Carré d'Or
<i>Superficie abitabile</i> 420 m²	<i>Superficie terrazza</i> 279 m²
<i>Superficie totale</i> 699 m²	<i>Camere</i> 4
<i>Bagni</i> 4	<i>Parcheggi</i> 4
<i>Cantina</i> 1	<i>Livello</i> 5
<i>Condizione</i> Servizi lussuosi	<i>Data di liberazione</i> occupé
<i>Rif.</i> 84287232	

Residenza di lusso con servizi di alta gamma, a due passi dal prestigioso Casinò di Monte-Carlo.

Appartamento triplex di 4 camere situato al 5°, 6° e 7° piano dell'edificio D del One Monte-Carlo.

Composizione :

5° piano - Camera da letto principale con due spogliatoi, bagno, scala privata, balcone.



[MonteCarlo-RealEstate.com](https://montecarlo-realestate.com)

Pagina
1/4

Rif. : 84287232

Questo documento non rappresenta un'offerta o un contratto. Tutte le misure, superfici e distanze sono approssimative. Le descrizioni e planimetrie sono date a titolo indicativo e la loro esattezza non è garantita. Le fotografie mostrano solo alcune parti della proprietà alla data in cui sono state fatte. L'offerta di Vendita è valida salvo in caso di Vendita/affitto, ritiro dalla Vendita/affitto o cambio del prezzo o altra condizione, senza avviso preliminare.


6° piano - 3 camere da letto con bagno privato e spogliatoio, ripostiglio, cucina attrezzata, bagno per gli ospiti, sala da pranzo, soggiorno, balconi, ascensore privato, scala privata.


7° piano - Terrazza con piscina privata, sauna, ascensore privato, WC.

Affitto mensile: 190.000 euro IVA inclusa (inclusi nell'affitto: spese condominiali, portineria e parcheggio 24/7, acqua, elettricità, riscaldamento, aria condizionata).

2 accessi alla piscina e alla sala fitness delle Thermes Marins.

Servizi aggiuntivi: servizio in camera, pulizia, lavanderia, abbonamenti TV/internet/telefono...

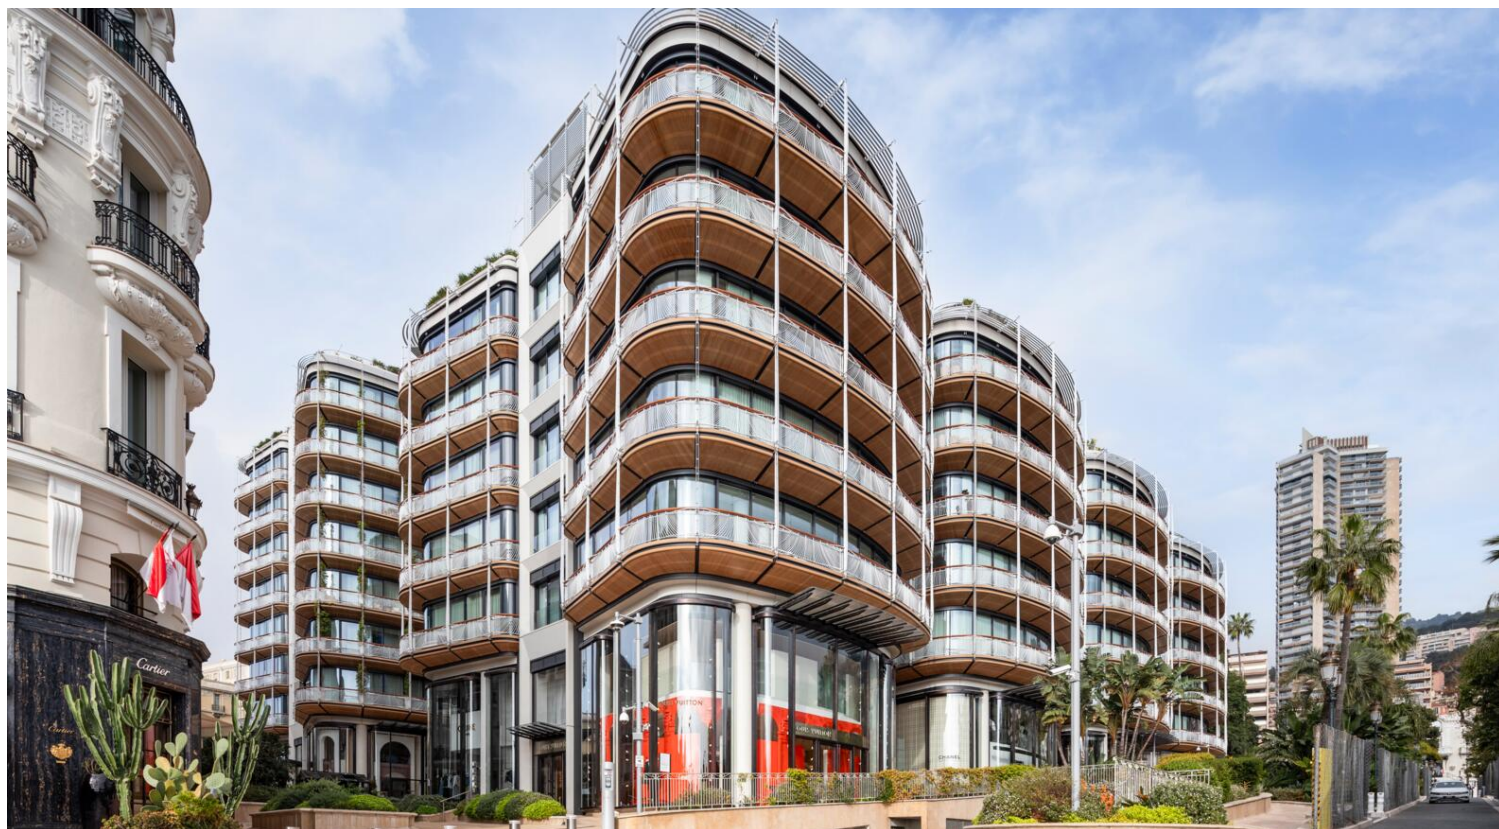

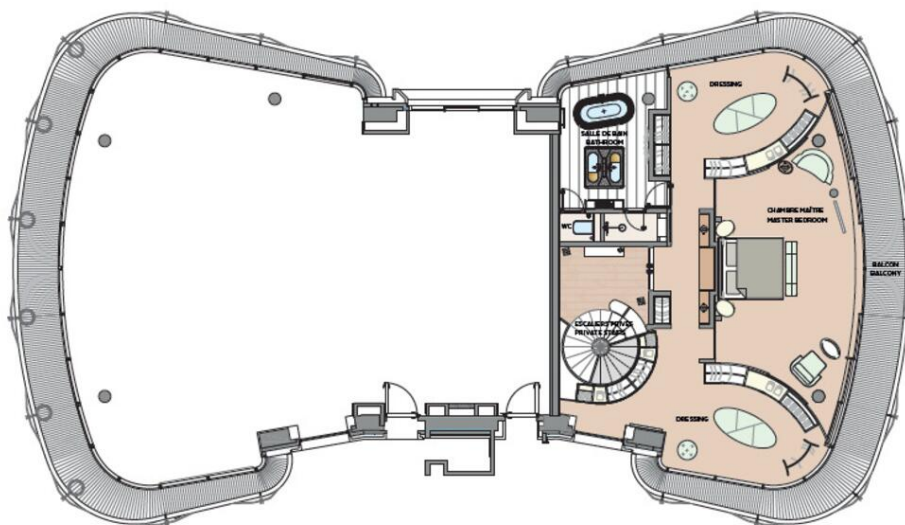


Place du Casino
Principauté de Monaco

**APPARTEMENT TRIPLEX
4 CHAMBRES - ÉTAGE INFÉRIEUR**

 TRIPLEX APARTMENT
4 BEDROOMS - LOWER FLOOR

**SURFACE TOTALE HABITABLE
TOTAL INTERNAL AREA**
 420 m²

**SURFACE TOTALE
EXTÉRIEURE
TOTAL EXTERNAL AREA**
 279 m²

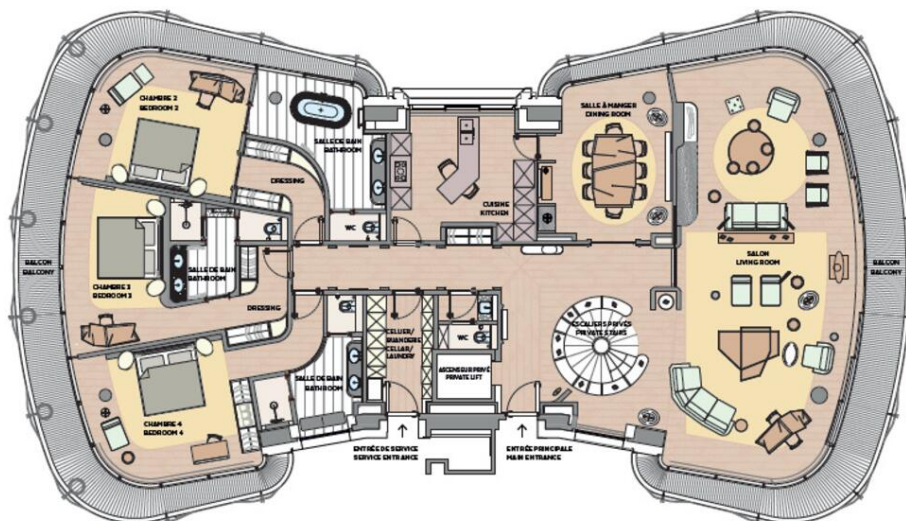

MonteCarlo-RealEstate.com

Pagina
3/4

Rif. : 84287232

Questo documento non rappresenta un'offerta o un contratto. Tutte le misure, superfici e distanze sono approssimative. Le descrizioni e planimetrie sono date a titolo indicativo e la loro esattezza non è garantita. Le fotografie mostrano solo alcune parti della proprietà alla data in cui son state fatte. L'offerta di Vendita è valida salvo in caso di Vendita/affitto, ritiro dalla Vendita/affitto o cambio del prezzo o altra condizione, senza avviso preliminare.

