


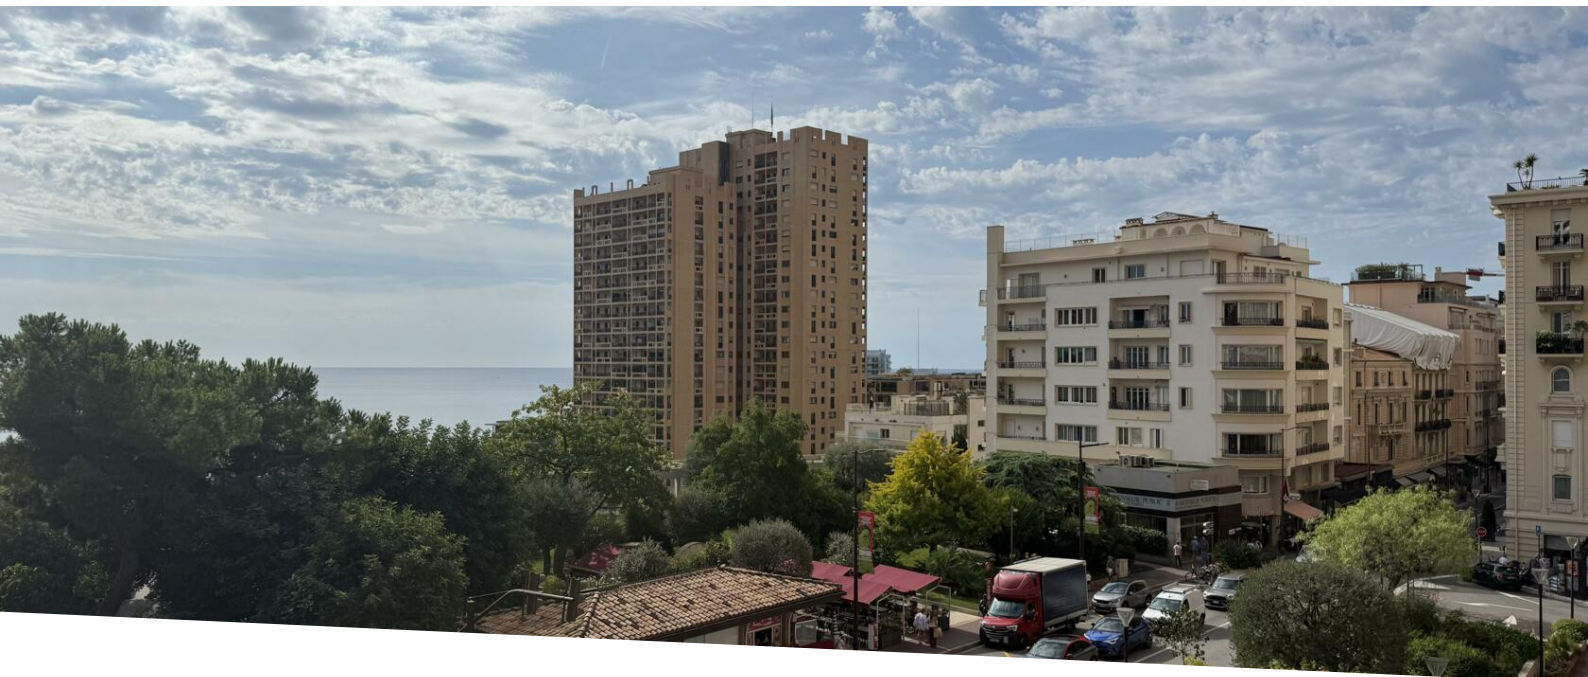

Vendita

Esclusività

8 900 000 €

Tipo di proprietà

Appartamento

Stanze

4 stanze

Edificio

Le Continental

Quartiere

Monte-Carlo

Superficie abitabile

170 m²

Superficie terrazza

21 m²

Superficie totale

191 m²

Camere

3

Bagni

2

Cantina

1

Livello

3

Condizione

Da rinnovare

Rif.

**CONTINENTAL_A03.1_2
026**



MonteCarlo-RealEstate.com


Pagina
1/2

Rif. : CONTINENTAL_A03.1_2026

Questo documento non rappresenta un'offerta o un contratto. Tutte le misure, superfici e distanze sono approssimative. Le descrizioni e planimetrie sono date a titolo indicativo e la loro esattezza non è garantita. Le fotografie mostrano solo alcune parti della proprietà alla data in cui sono state fatte. L'offerta di Vendita è valida salvo in caso di Vendita/affitto, ritiro dalla Vendita/affitto o cambio del prezzo o altra condizione, senza avviso preliminare.


Y=5.010

LEGENDE

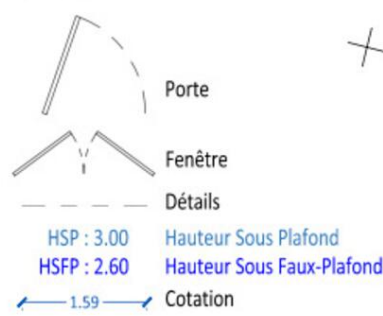

L'information "HSP" est issue d'un constat visuel :
La sous-face du plafond, qu'il soit constitué de béton, de
voutains ou de poutres bois masquées par un habillage
canisse/plâtre, etc...
La distinguant ainsi de la "HSFP" qui est la Hauteur Sous Faux
Plafond lorsqu'il est identifiable à l'aide d'une trappe, un
accessoire, un sondage ou par démontage.

Y=5.000

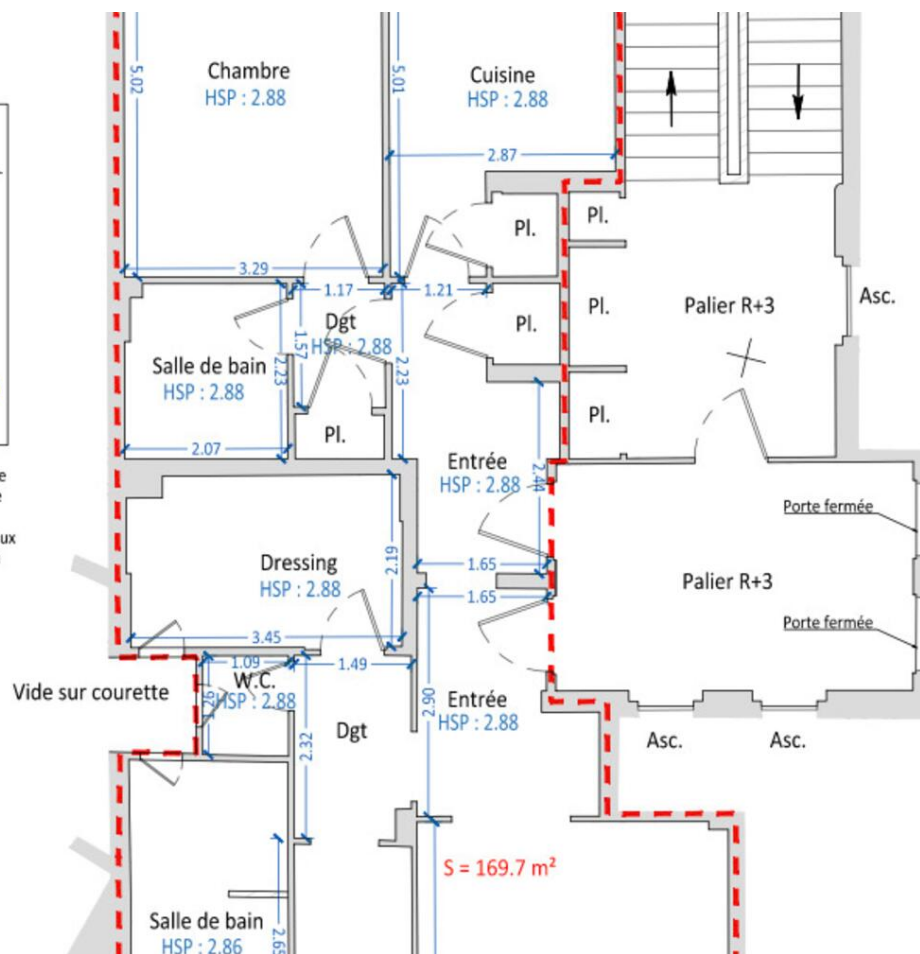

Y=5.

