
A.I.B.B. Real Estate
4 Rue R.P. Louis Frolla
98000 Monaco
Tel : +377 93 30 85 85
info@aibb.mc
www.aibb.mc

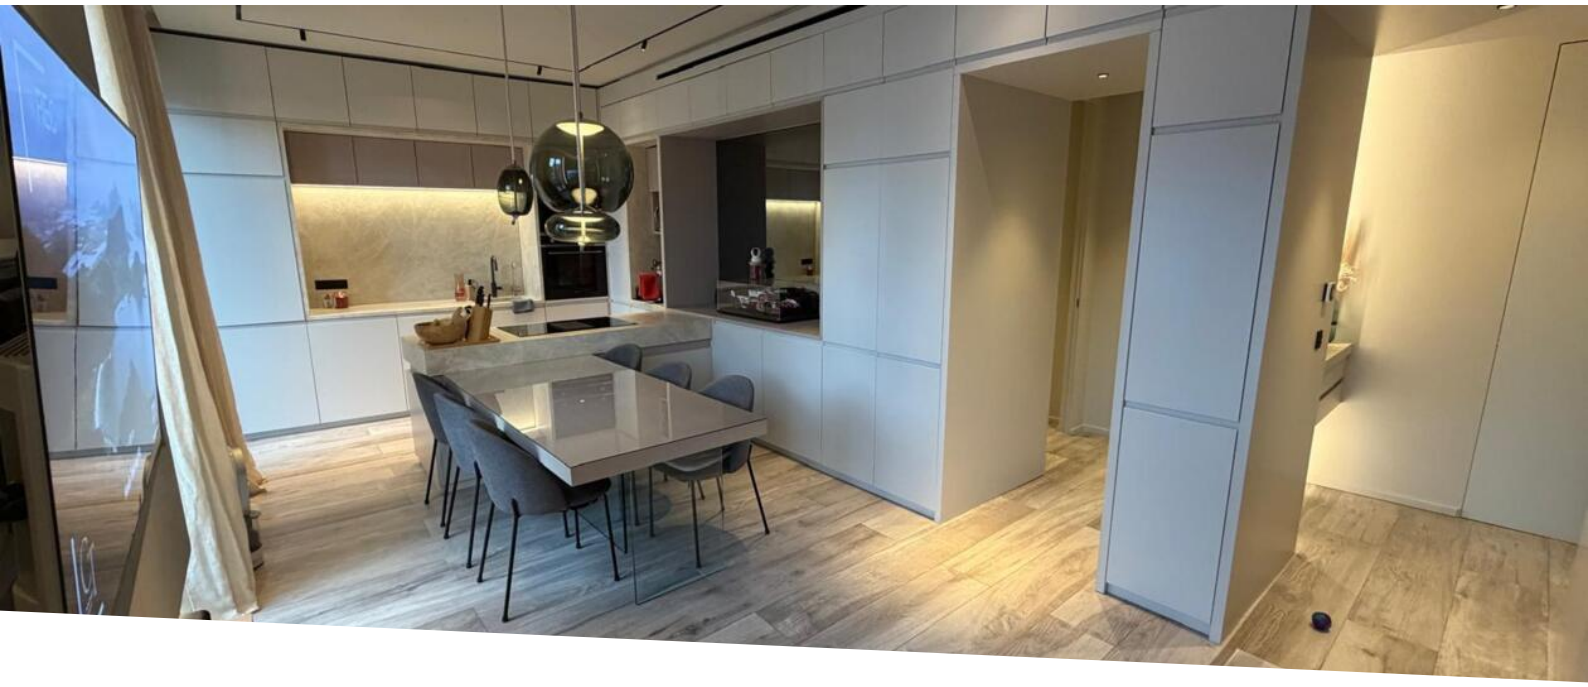

La Condamine – appartamento di 3 stanze con due schiera e due cantine

Vendita

3 200 000 €

Tipo di proprietà **Appartamento**	*Stanze* **3 stanze**
Quartiere **Condamine**	*Città* **Monaco**
Paese **Monaco**	*Superficie abitabile* **71,73 m²**
Superficie terrazza **3,83 m²**	*Superficie totale* **75,56 m²**
Camere **2**	*Bagni* **2**
Cantine **2**	*Livello* **3ème**
Condizione **Ottimo stato**	*Data di liberazione* **Rapidement**
Rif. **SB202609**	

Nel quartiere di Condamine, scopri questo appartamento di 3 stanze che offre una distribuzione ideale, due schiera e due cantine, nell'edificio Villa Liette.

LA CONDAMINE – VILLA LIETTE

Situato nel quartiere di Condamine, nell'edificio Villa Liette, questo appartamento di 3 stanze ha una superficie abitativa di 71,73 m², completata da 3,83 m² di terrazze distribuite su due spazi all'aperto.

Questo documento non rappresenta un'offerta o un contratto. Tutte le misure, superfici e distanze sono approssimative. Le descrizioni e planimetrie sono date a titolo indicativo e la loro esattezza non è garantita. Le fotografie mostrano solo alcune parti della proprietà alla data in cui son state fatte. L'offerta di Vendita è valida salvo in caso di Vendita/affitto, ritiro dalla Vendita/affito o cambio del prezzo o altra condizione, senza avviso preliminare.

A.I.B.B. Real Estate
Tel : +377 93 30 85 85
info@aibb.mc
www.aibb.mc

Attraversandosi, beneficia di una distribuzione particolarmente funzionale, che permette una piacevole separazione tra gli spazi abitativi e le aree per dormire.

L'appartamento dispone anche di due docce, che offrono comfort e praticità quotidiana.

Due cantine completano questa proprietà, rappresentando un vero vantaggio per lo stoccaggio e la conservazione.

Un appartamento con molti beni, idealmente situato in una zona ambita e dinamica di Monaco.

Prezzo di vendita: 3 200 000 €











Questo documento non rappresenta un'offerta o un contratto. Tutte le misure, superfici e distanze sono approssimative. Le descrizioni e planimetrie sono date a titolo indicativo e la loro esattezza non è garantita. Le fotografie mostrano solo alcune parti della proprietà alla data in cui son state fatte. L'offerta di Vendita è valida salvo in caso di Vendita/affitto, ritiro dalla Vendita/affito o cambio del prezzo o altra condizione, senza avviso preliminare.

A.I.B.B. Real Estate
Tel : +377 93 30 85 85
info@aibb.mc
www.aibb.mc

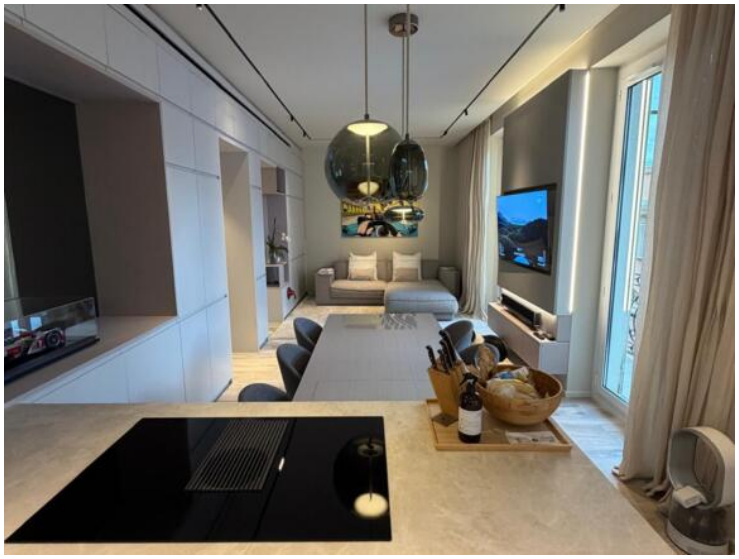





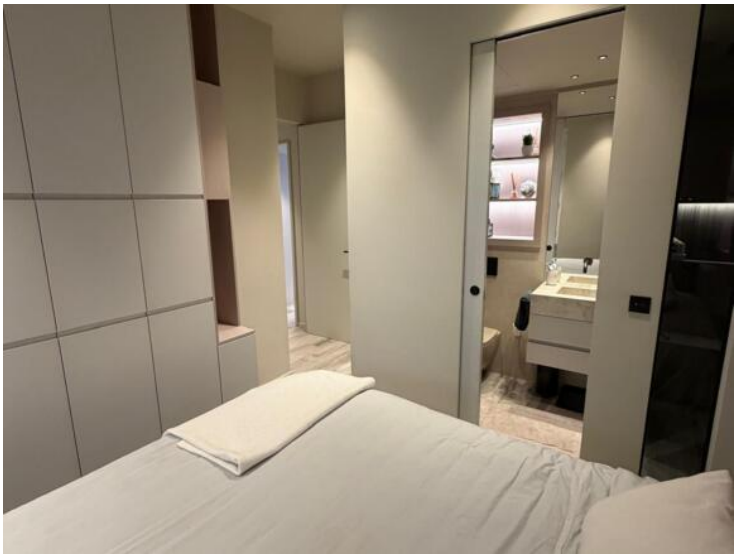






Questo documento non rappresenta un'offerta o un contratto. Tutte le misure, superfici e distanze sono approssimative. Le descrizioni e planimetrie sono date a titolo indicativo e la loro esattezza non è garantita. Le fotografie mostrano solo alcune parti della proprietà alla data in cui son state fatte. L'offerta di Vendita è valida salvo in caso di Vendita/affitto, ritiro dalla Vendita/affito o cambio del prezzo o altra condizione, senza avviso preliminare.

A.I.B.B. Real Estate
Tel : +377 93 30 85 85
info@aibb.mc
www.aibb.mc

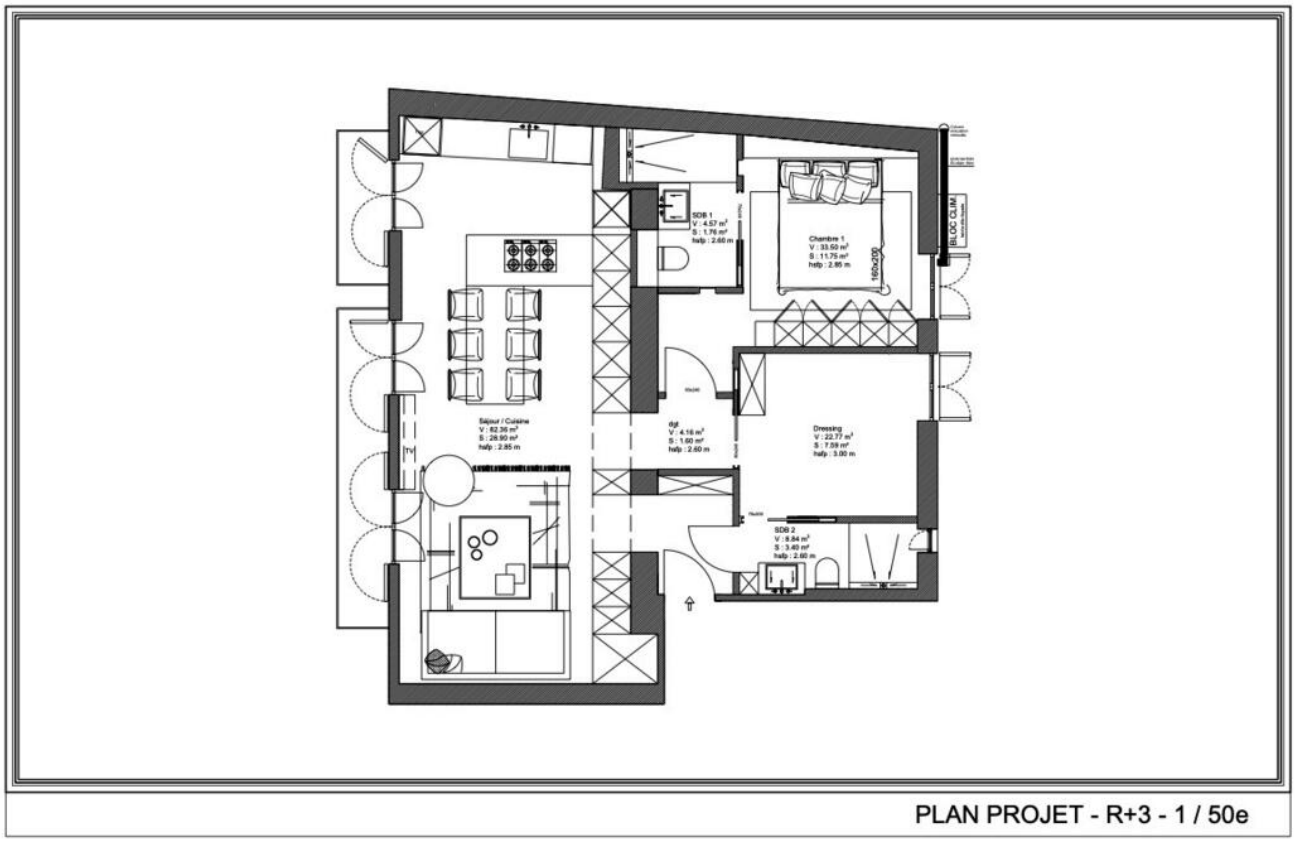

PLAN PROJET - R+3 - 1 / 50e

Questo documento non rappresenta un'offerta o un contratto. Tutte le misure, superfici e distanze sono approssimative. Le descrizioni e planimetrie sono date a titolo indicativo e la loro esattezza non è garantita. Le fotografie mostrano solo alcune parti della proprietà alla data in cui son state fatte. L'offerta di Vendita è valida salvo in caso di Vendita/affitto, ritiro dalla Vendita/affito o cambio del prezzo o altra condizione, senza avviso preliminare.