



AGENCE CONTINENTALE

R E A L E S T A T E M O N A C O

Agence Continentale

19, boulevard des Moulins


98000 Monaco

Emma Ruspantini

Тел : +377 6 40 61 13 70/+377 93 50 54 64

emma@continentale.mc

www.continentale.mc

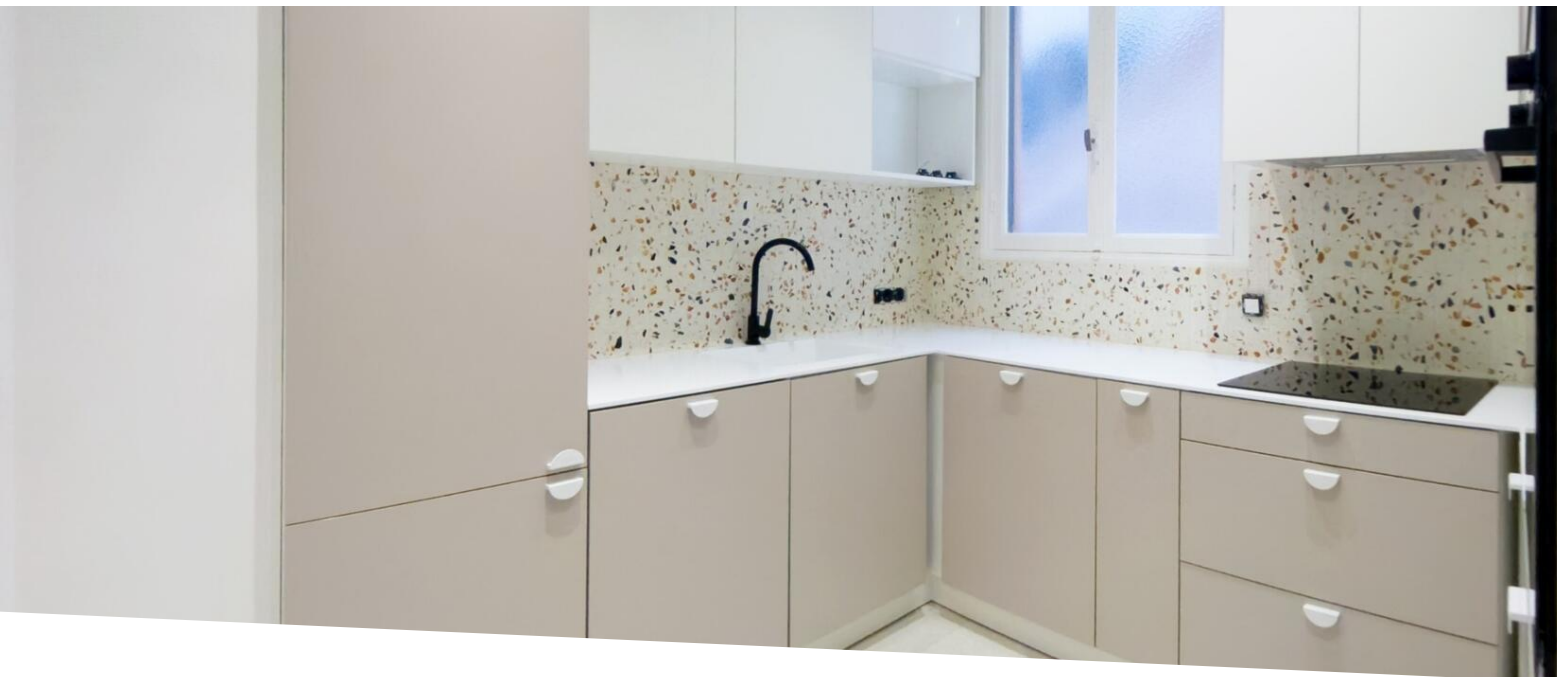

Квартира с тремя комнатами полностью отремонтирована — аккуратный интерьер с видом на море

Аренда

Эксклюзив

10 950 € / месяц

+ Коммунальные услуги : 400 €

Тип объекта Квартира	Кол-во комнат 3 комнаты
Здание Santa Monica	Район La Rousse - Saint Roman
Жилая площадь 120 m²	Площадь террасы 18 m²
Общая площадь 138 m²	Спальни 2
Salle de bains 1	Парковочное место 1
Подвал 1	Этаж 1er
Коммунальные услуги 400 €	Состояние С ремонтом
Свободна с Rapidement	Код. ACL_3P-SantaMonica

Расположенное в районе Ла-Русс, здание Санта-Моника пользуется востребованной городской средой, непосредственно рядом с магазинами и доступом к пляжам Ларвотто. Атмосфера здесь спокойная и удобная, с оживлённой жизнью в районе и быстрыми связями с центром.

Возможность арендовать парковочное место поблизости.

Описание квартиры



MonteCarlo-RealEstate.com

Страниц
1/4

Код. : ACL_3P-SantaMonica


Ce document ne fait partie d'aucune offre ou contrat. Toutes mesures, surfaces et distances sont approximatives. Le descriptif et les plans ne sont donnés qu'à titre indicatif et leur exactitude n'est pas garantie. Les photographies ne montrent que certaines parties de la propriété. L'offre est valable sauf en cas de vente, retrait de vente, changement de prix ou d'autres conditions, sans préalable.

Эта угловая квартира, недавно отремонтированная, предлагает гармоничные и кондиционируемые пространства. Вход ведёт в отдельную оборудованную кухню и гостеприимную гостиную, которая выходит в светлую столовую. Декорации дополняют две спальни, а также ванная и гостевой туалет. Гримёрка обеспечивает дополнительный комфорт. Экспозиция открывает вид на море, что придаёт пространству приятную глубину.

Подвал дополняет эту территорию, а рядом можно арендовать парковку. Адрес легко сочетает ежедневный комфорт, предлагая привлекательную и практичную жилую атмосферу.





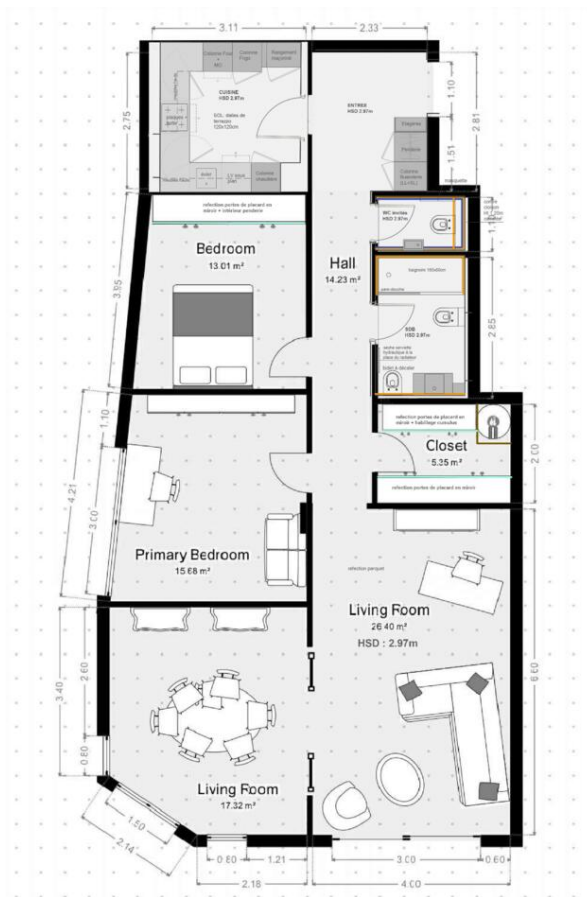

LE SANTA MONICA - Plan

Echelle 1/50
ind A - 22.03.2024

