


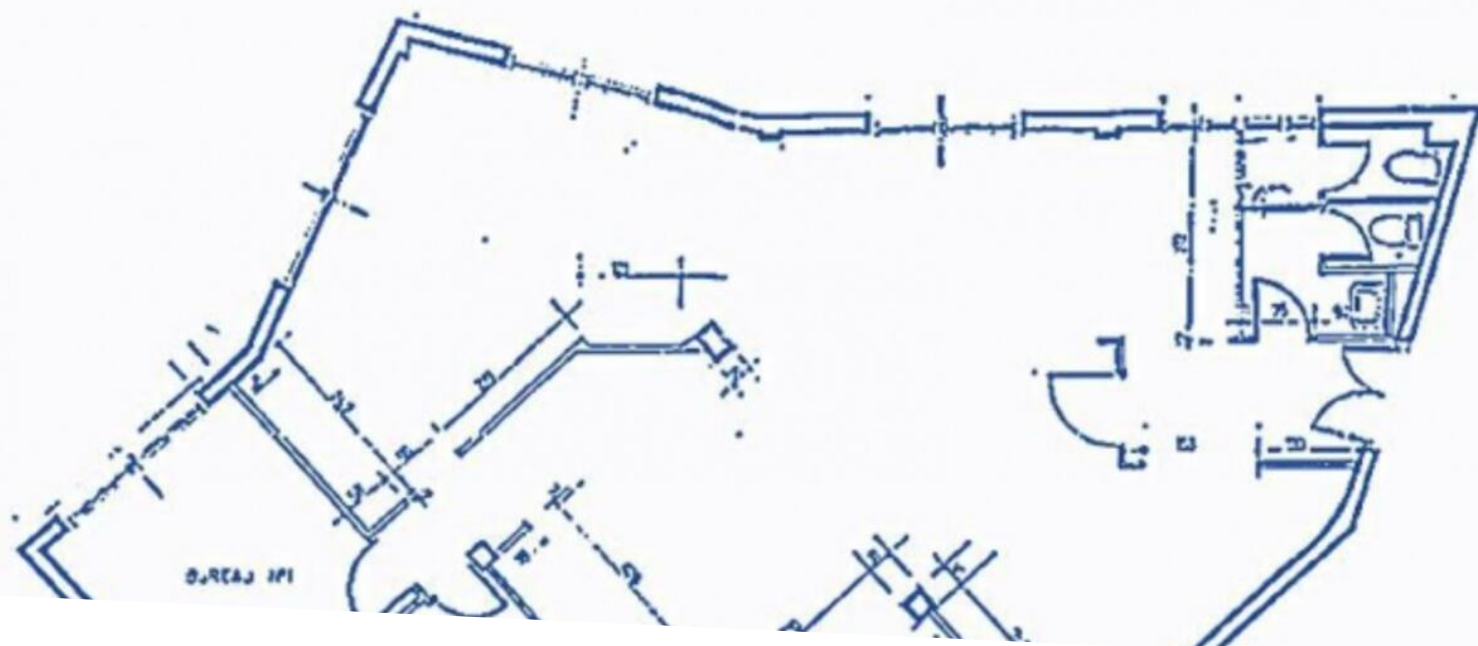

Verkauf

Preis auf Anfrage

Produkttyp
Wohnung

Zimmer
4 Zimmer

Gebäude
Mercure

District
Jardin Exotique

Wohnfläche
189 m²

Chambres
2

Salles de bains
2

Mischnutzung
Ja

Hinweis
V-33

