


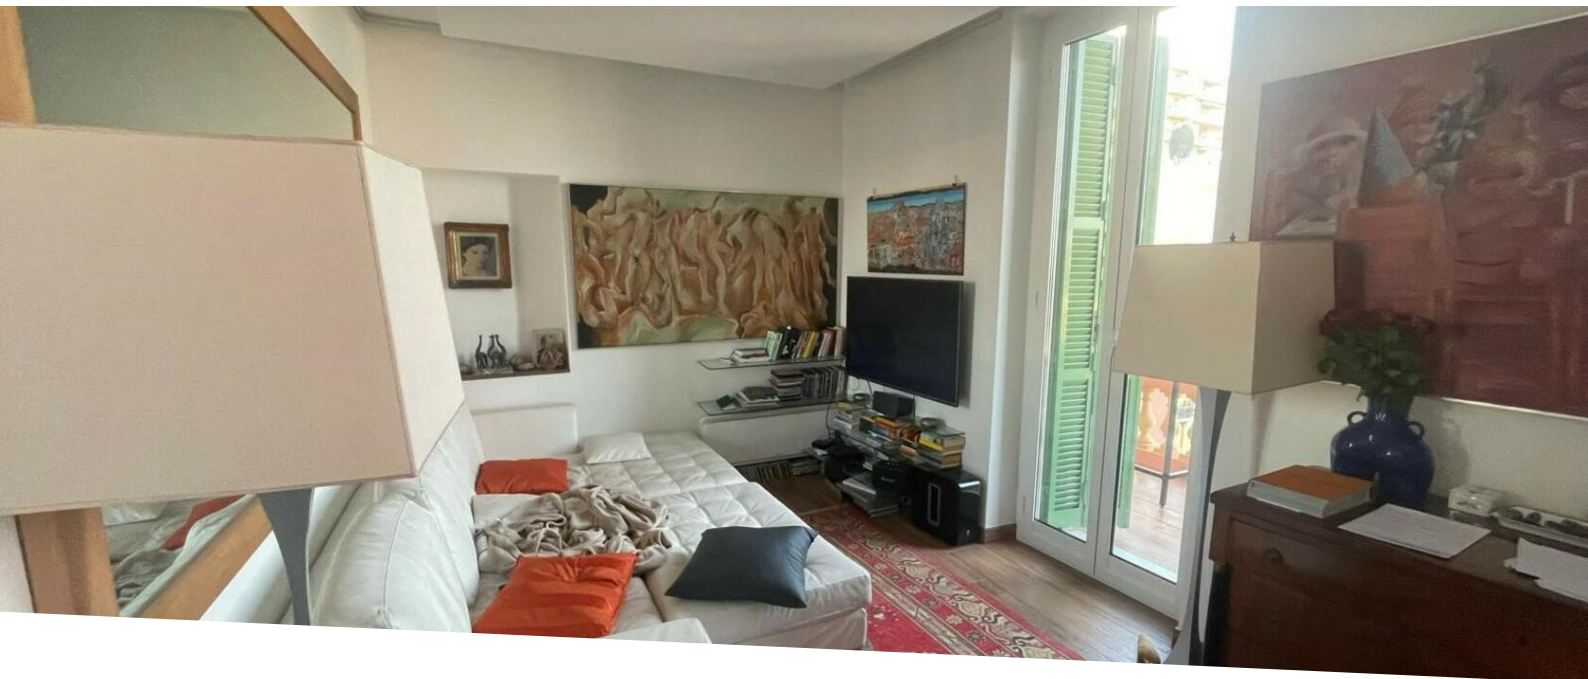



Verkauf



Exclusivité

Preis auf Anfrage

<i>Produkttyp</i> Wohnung	<i>Zimmer</i> 3 Zimmer	<i>Gebäude</i> Villa Bellevue (Plati)	<i>District</i> Jardin Exotique
<i>Wohnfläche</i> 46 m²	<i>Terrasse Fläche</i> 13 m²	<i>Totale Fläche</i> 59 m²	<i>Chambres</i> 2
<i>Salle de bains</i> 1	<i>Stockwerk</i> RDC	<i>Zustand</i> Gutem Zustand	<i>Lois</i> Loi 1291
<i>Hinweis</i> AD - 3 villa Bellevue Plati			



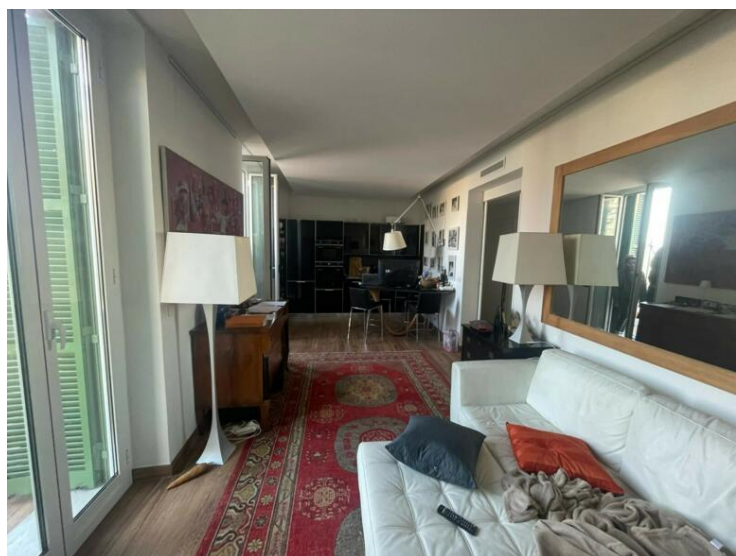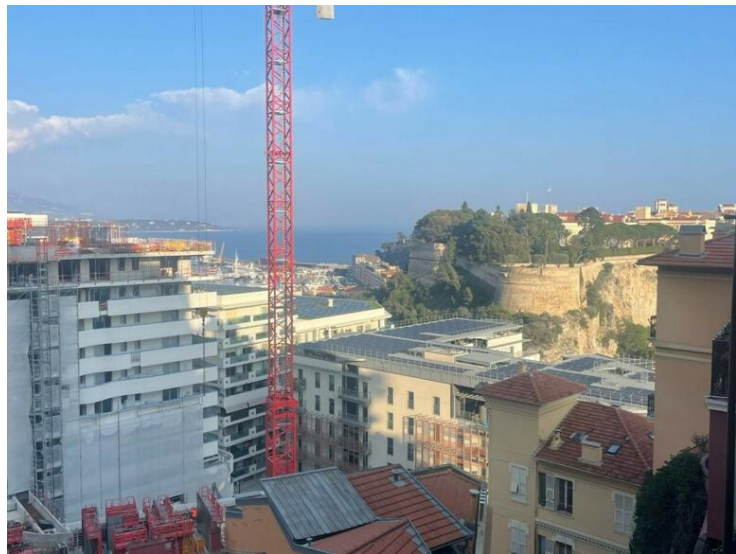

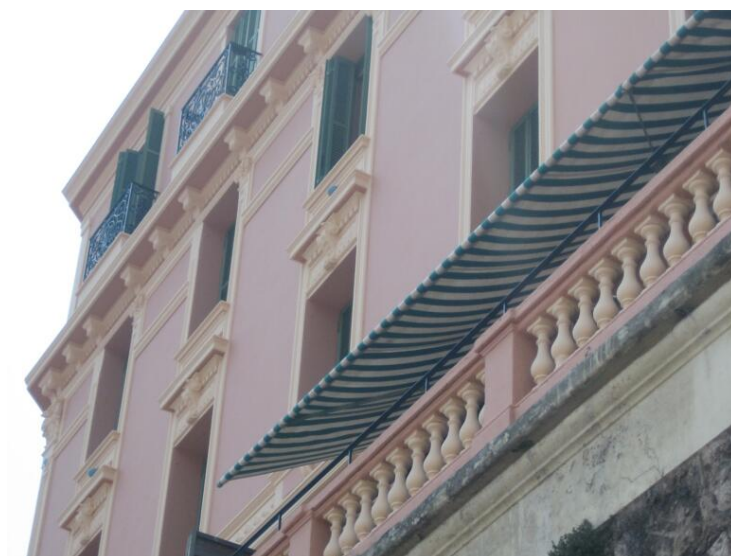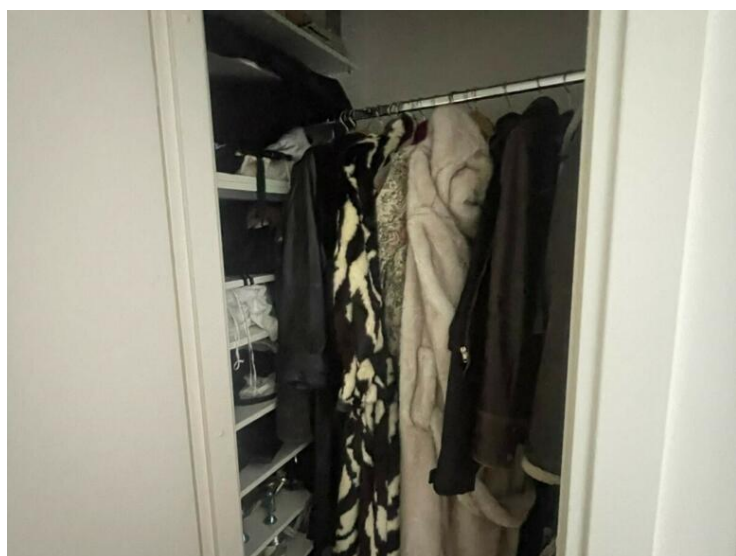

Plan de Recolement

échelle 1/50^e