


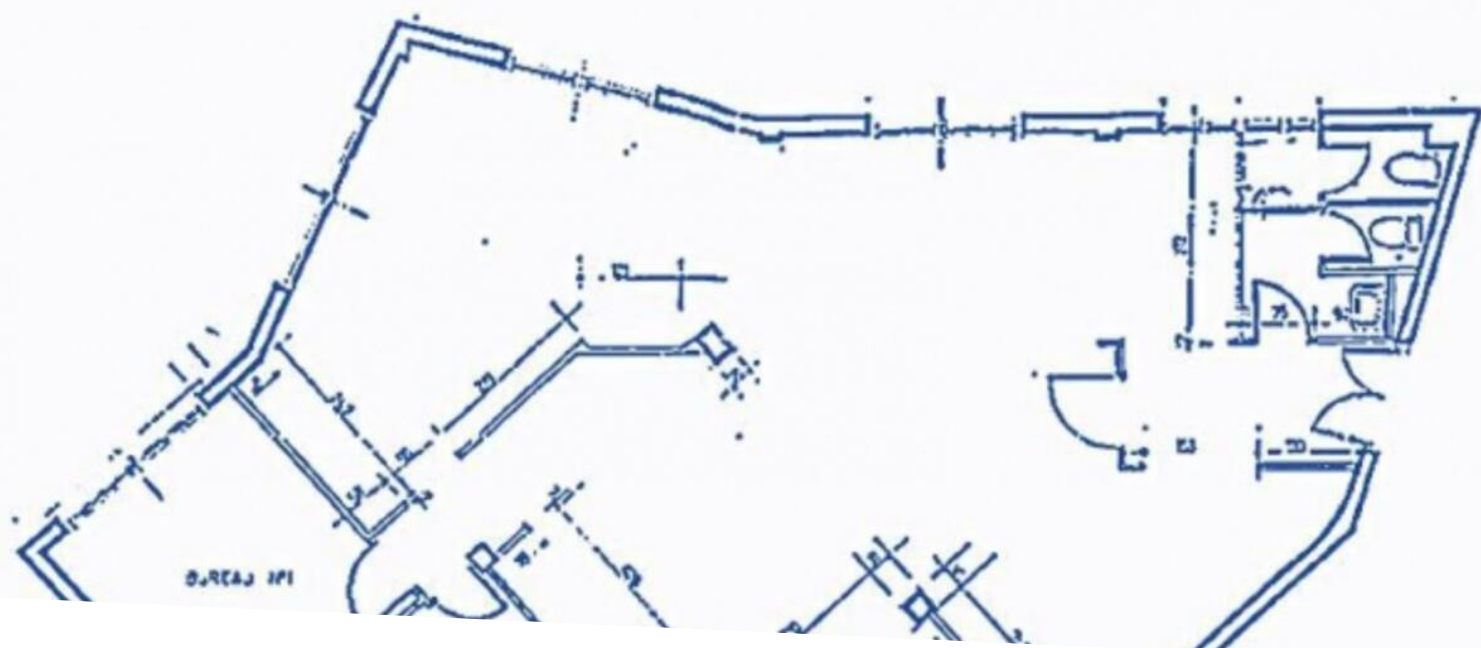

Jardin Exotique - Loft à usage mixte - Mercure

Vente

Prix sur demande

Type de produit Appartement	Nb. pièces 4 pièces
Immeuble Mercure	Quartier Jardin Exotique
Superficie habitable 189 m²	Chambres 2
Salles de bains 2	Usage mixte Oui
Ref. V-33	

Situé à deux pas de la Condamine, appartement loft à usage mixte. Actuellement aménagé en bureau loué 6300€ + charges jusqu'en mars 2022.

Loft pouvant être transformé en 4 Pièces.

