

A · I · B · B

real estate

SINCE 1994


A.I.B.B. Real Estate

4 Rue R.P. Louis Frolla

98000 Monaco

Tel : +377 93 30 85 85

info@aibb.mc

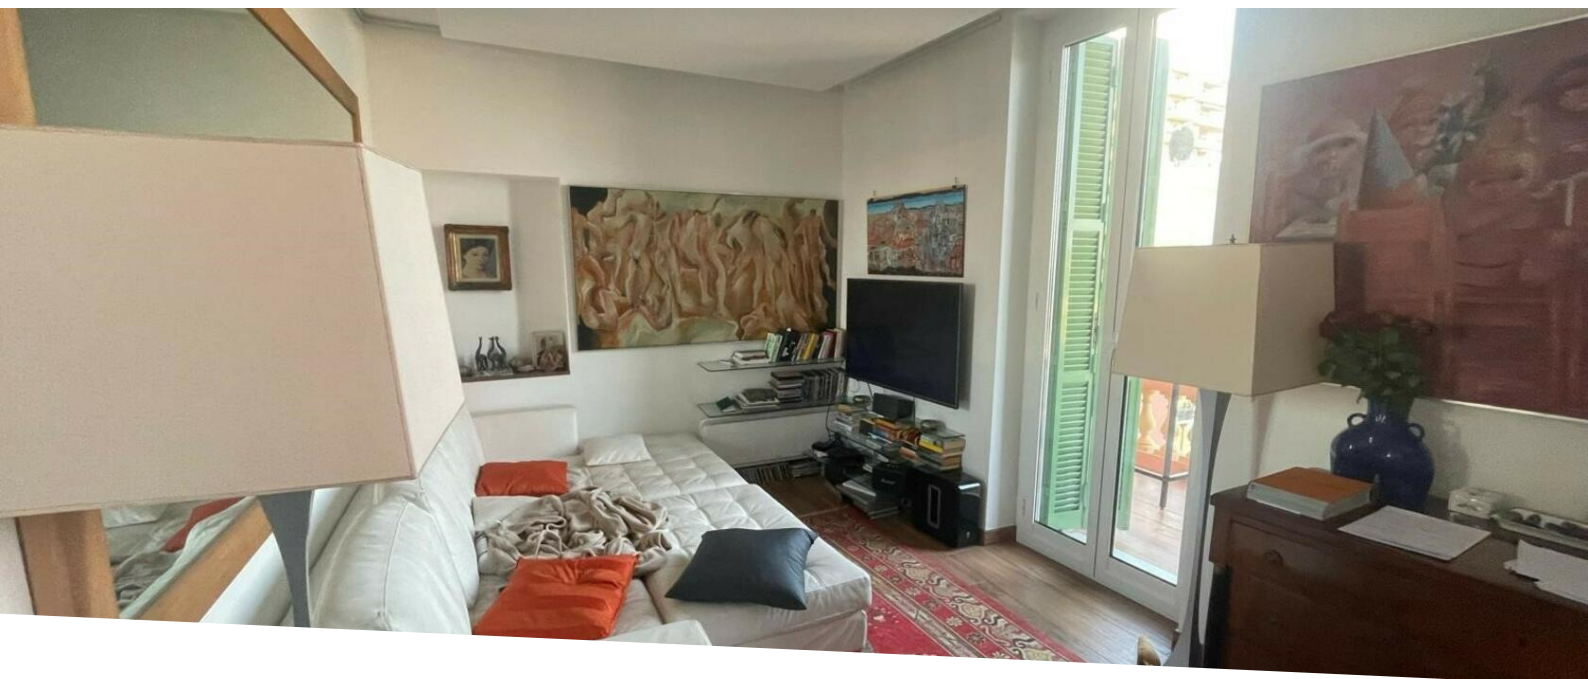

Продажа

Эксклюзив

Цена по запросу

Тип объекта

Квартира

Кол-во комнат

3 комнаты

Здание

Villa Bellevue (Plati)

Район

Jardin Exotique

Жилая площадь

46 m²

Площадь террасы

13 m²

Общая площадь

59 m²

Спальни

2

Salle de bains

1

Этаж

RDC

Состояние

В хорошем состоянии

Lois

Loi 1291

Код.

**AD - 3 villa Bellevue
Plati**







MonteCarlo-RealEstate.com

Страниц
1/4

Код. : AD - 3 villa Bellevue Plati

Ce document ne fait partie d'aucune offre ou contrat. Toutes mesures, surfaces et distances sont approximatives. Le descriptif et les plans ne sont donnés qu'à titre indicatif et leur exactitude n'est pas garantie. Les photographies ne montrent que certaines parties de la propriété. L'offre est valable sauf en cas de vente, retrait de vente, changement de prix ou d'autres conditions, sans préalable.

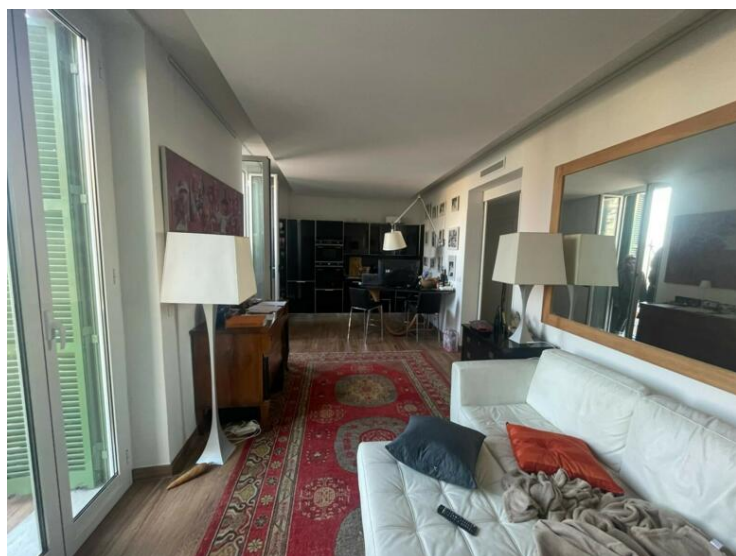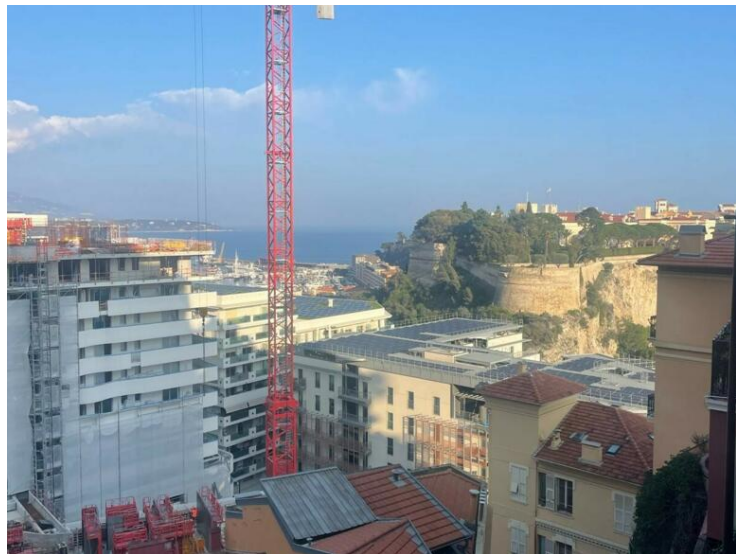

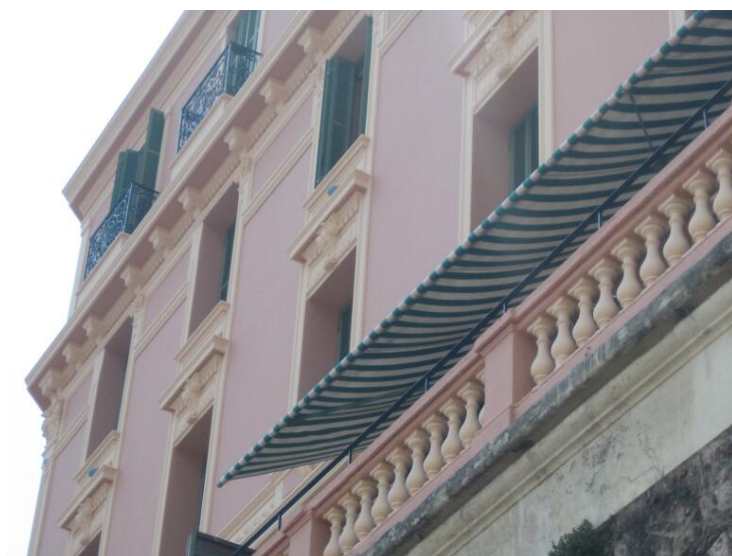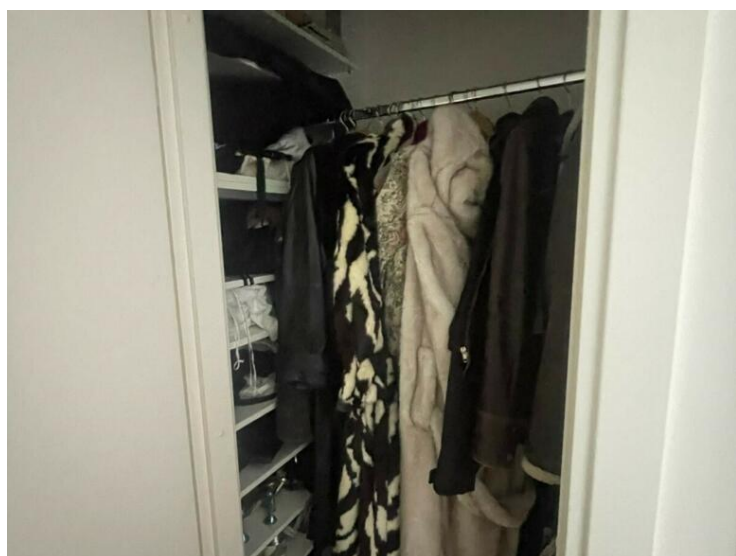

Plan de Recolement

échelle 1/50"

